
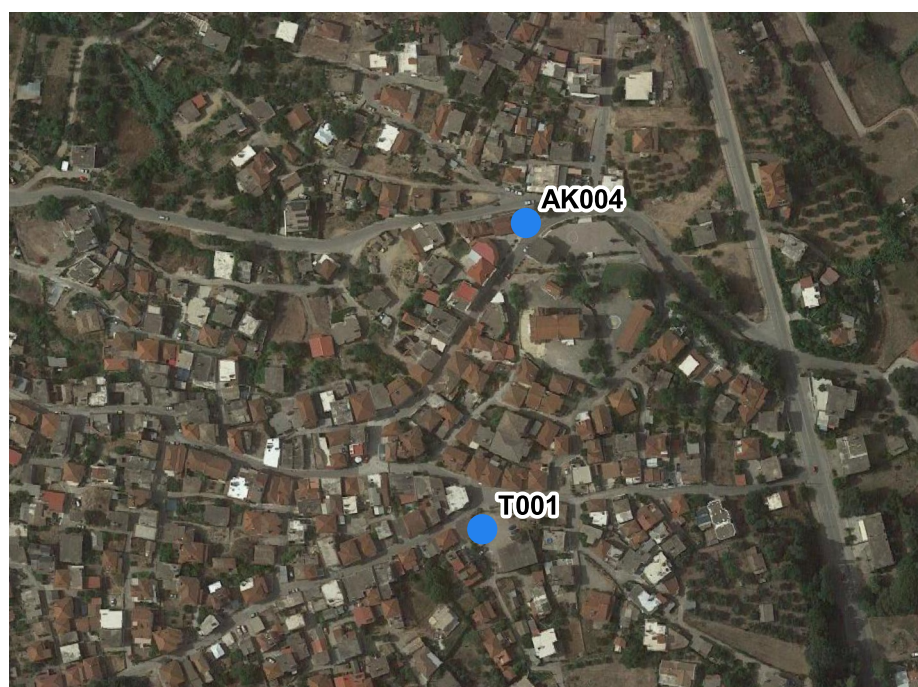
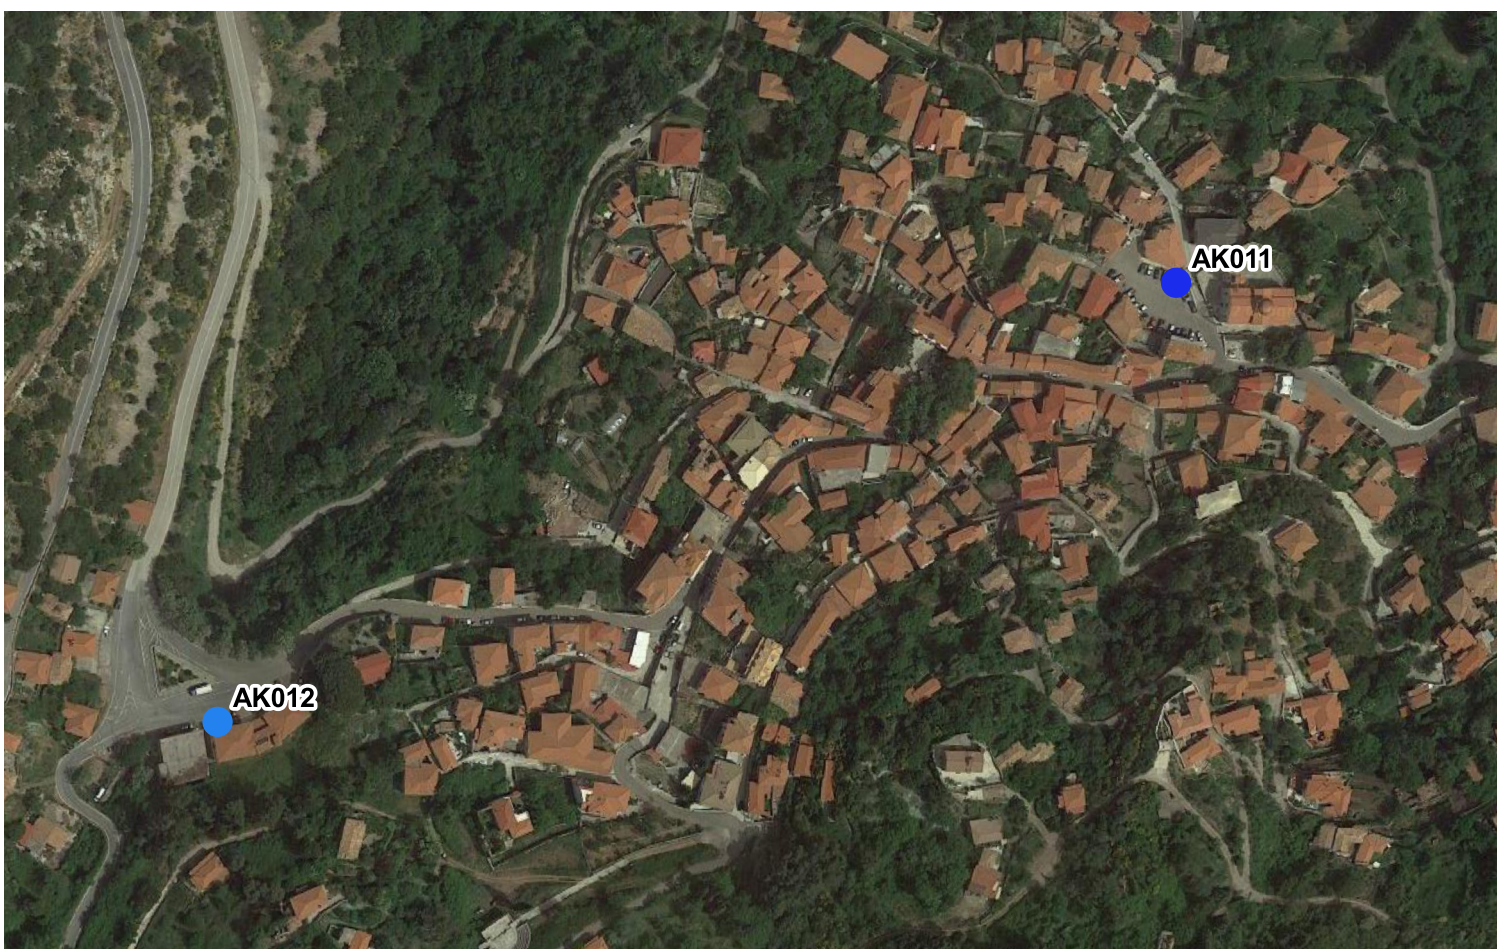


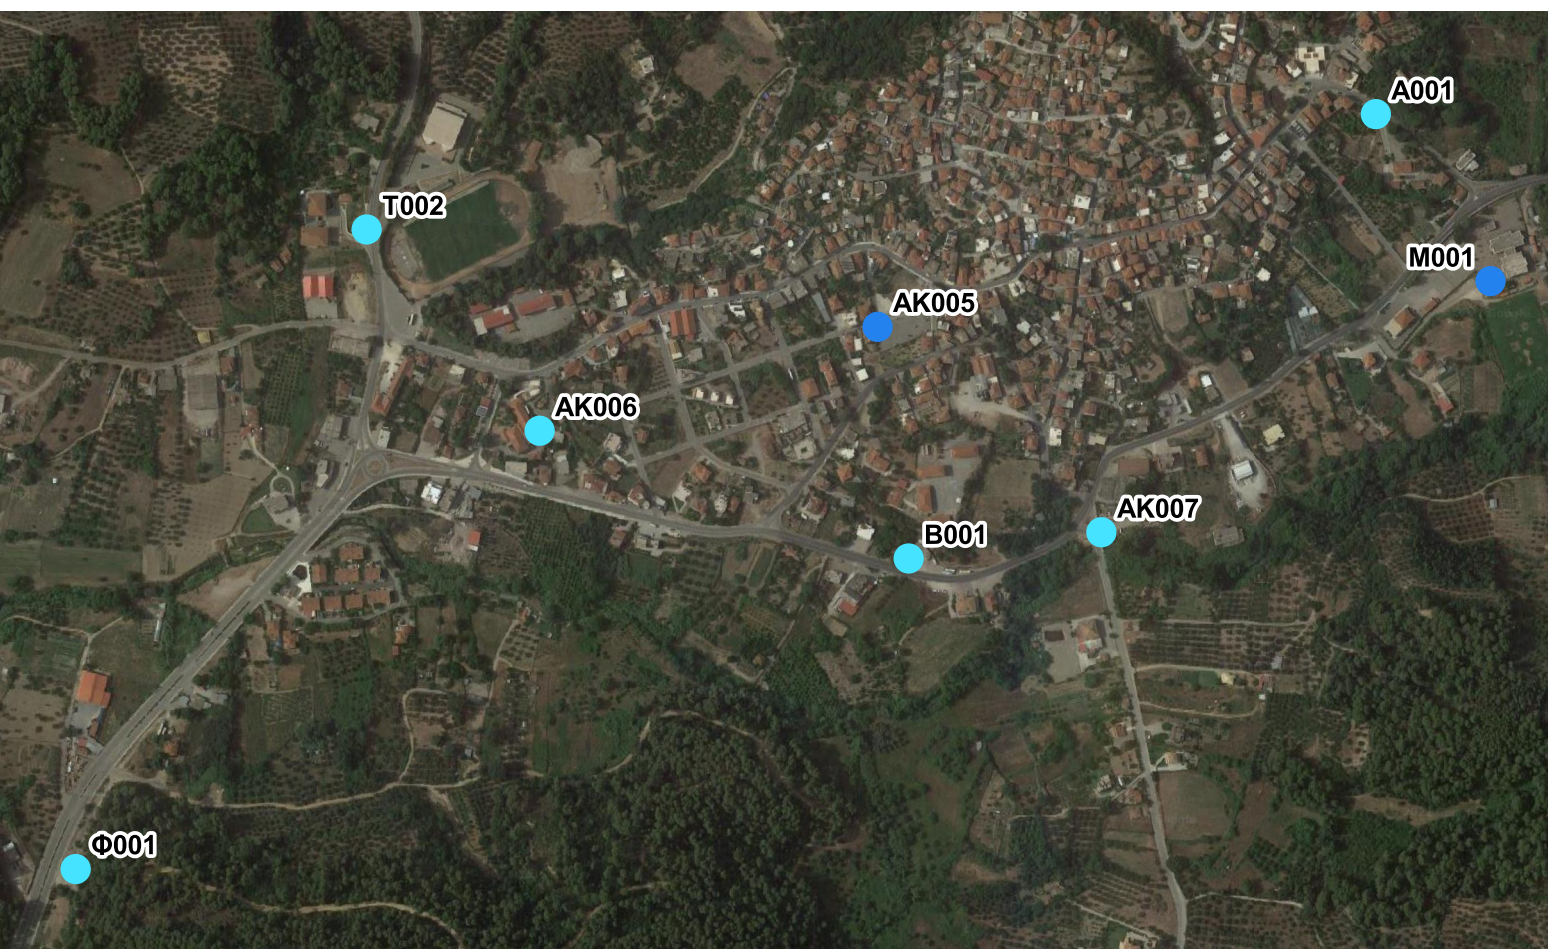

ΥΠΟΜΝΗΜΑ

 Όρια Δημοτικών Ενοτήτων, Δήμου Ανδρίτσαινας - Κρεστένων

Στάδια Υλοποίησης Σταθμών Φόρτισης

- Έτος 1

- Έτος 2

● Έτος 3

**ΔΗΜΟΣ ΑΝΔΡΙΤΣΑΙΝΑΣ-ΚΡΕΣΤΕΝΩΝ**

ΤΕΧΝΙΚΟΣ ΣΥΜΒΟΥΛΟΣ ΓΙΑ

"ΣΧΕΔΙΑ ΦΟΡΤΙΣΗΣ ΗΛΕΚΤΡΙΚΩΝ ΟΧΗΜΑΤΩΝ Σ.Φ.Η.Ο."
ΣΤΑΔΙΟ 1: ΔΙΑΔΙΚΑΣΙΑ ΕΠΙΛΟΓΗΣ ΧΩΡΟΘΕΤΗΣΗΣ
ΣΗΜΕΙΟΥ ΕΠΑΝΑΦΟΡΤΙΣΗΣ Η/Ο - ΣΕΝΑΡΙΑ ΑΝΑΠΤΥΞΗΣ
ΔΙΚΤΥΟΥ ΣΗΜΕΙΩΝ ΕΠΑΝΑΦΟΡΤΙΣΗΣ Η/Ο-
ΠΑΡΑΚΟΛΟΥΘΗΣΗ ΚΑΛΥΨΗΣ ΑΝΑΓΚΩΝ ΦΟΡΤΙΣΗΣ Η/Ο

ΜΕΛΕΤΗΤΗΣ:

ΗΛΙΔΑ - ΣΥΜΒΟΥΛΟΙ ΜΗΧΑΝΙΚΟΙ
ΑΝΩΝΥΜΟΣ ΤΕΧΝΙΚΗ ΕΤΑΙΡΕΙΑ ΜΕΛΕΤΩΝ
με δ.τ. ΗΛΙΔΑ ΣΥΜΒΟΥΛΟΙ ΜΗΧΑΝΙΚΟΙ Α.Ε.

ΤΙΤΛΟΣ ΣΧΕΔΙΟΥ:

ΣΤΑΔΙΑ ΥΛΟΠΟΙΗΣΗΣ ΤΩΝ ΣΤΑΘΜΩΝ ΦΟΡΤΙΣΗΣ Ι.Χ.

ΣΕΝΑΡΙΟ Α: ΙΣΟΡΡΟΠΗ ΑΝΑΠΤΥΞΗ

ΑΡΙΘΜΟΣ ΣΧΕΔΙΟΥ:

A-4.1

ΚΛΙΜΑΚΑ: 1:90.000

1:90.000

ΑΝΑΔΟΧΟΣ:



ΛΙΔΑ - ΣΥΜΒΟΥΛΟΙ ΜΗΧΑΝΙΚΟΙ
ΑΝΩΝΥΜΟΣ ΤΕΧΝΙΚΗ ΕΤΑΙΡΕΙΑ ΜΕΛΕΤΩΝ
ε.δ.τ. ΗΛΙΔΑ ΣΥΜΒΟΥΛΟΙ ΜΗΧΑΝΙΚΟΙ Α.Ε.

Εκπρόσωπος:
ΛΙΑΡΟΣ ΣΩΤΗΡΙΟΣ
Πρόεδρος και Διευθύνων Σύμβουλος

ΕΤΗΣ:

Ρούσσος Λεωνίδας, Πολιτικός Μηχανικός
Τσαβλή Γεωργία, Μηχ/κός Χωροταξίας, Πολεοδομίας &
Περιφερειακής Ανάπτυξης

ΗΜΕΡΟΜΗΝΙΑ: ΣΕΠΤΕΜΒΡΙΟΣ 2022